ΕΦΗΜΕΡΙΣ ΤΗΣ ΚΥΒΕΡΝΗΣΕΩΣ

ΤΗΣ ΕΛΛΗΝΙΚΗΣ ΔΗΜΟΚΡΑΤΙΑΣ

ΤΕΥΧΟΣ ΤΕΤΑΡΤΟ — Αρ. Φύλλου 45

9 Φεβρουαρίου 2007

ΠΕΡΙΕΧΟΜΕΝΑ

ΑΠΟΦΑΣΕΙΣ

ΑΠΟΦΑΣΕΙΣ

Αριθμ. 442 (1)

Έγκριση καθορισμού οριοθέτησης τμήματος υδατορέματος «Λαγκάδι» Σταροχωρίου Δ.Δ. Δαφνούλας Δήμου Φαρρών Νομού Αχαΐας.

Ο ΓΕΝΙΚΟΣ ΓΡΑΜΜΑΤΕΑΣ ΔΥΤΙΚΗΣ ΕΛΛΑΔΑΣ

Έχοντας υπόψη:

1. Το ν. 3200/1955 περί διοικητικής αποκέντρωσης, όπως τροποποιήθηκε και συμπληρώθηκε μεταγενέστερα.

2. Τις διατάξεις του π.δ. 39/1983 περί μεταβιβάσεως αρμοδιοτήτων του Υπουργού Δημ. Έργων στις Περιφερειακές Υπηρεσίες.

3. Τις διατάξεις του άρθρου 66 του ν. 1622/1986 «περί Τοπικής Αυτοδιοίκησης, Περιφερειακής Ανάπτυξης και δημοκρατικού προγραμματισμού» όπως αντικαταστάθηκε με τις διατάξεις της παρ.5 του άρθρου 33 του ν. 1832/1989.

4. Τις διατάξεις του ν. 2503/1997 «Διοίκηση, οργάνωση, στελέχωση της Περιφέρειας, ρύθμιση θεμάτων για την Τοπική Αυτοδιοίκηση και άλλες διατάξεις».

5. Την υπ' αριθμ. 33/98 εγκύκλιο του Υ.ΠΕ.ΧΩ.Δ.Ε. «Αστυνόμευση ρεμάτων και συντήρηση αντιπλ/κών έργων»

6. Το ν. 3010/2002 «Εναρμόνιση του ν. 1650/1986 με τις οδηγίες 97/11 Ε.Ε και 96/61 Ε.Ε διαδικασία οριοθέτησης και ρυθμίσεις θεμάτων για τα υδατορέματα και άλλες διατάξεις».

7. Την υπ' αριθμ. 9622/2.9.2002 απόφαση του Γεν. Γραμματέα Περιφέρειας Δυτικής Ελλάδας «περί αναθέσεως μέρους των αρμοδιοτήτων Γεν. Γραμματέα στο Διευθυντή Δημοσίων Έργων».

8. Το από 14.9.2006 απόσπασμα από το πρακτικό αρ. 12/2006 της συνεδρίασης του Δημοτικού Συμβουλίου του Δήμου Φαρών Ν. Αχαΐας (αρ. απόφασης 162/2006) που αποφασίζει ομόφωνα για την οριοθέτηση τμήματος υδατορέματος «Λαγκάδι» Σταροχωρίου Δ.Δ. Δαφνούλας Δήμου Φαρρών Νομού Αχαΐας όπως αυτή φαίνεται στο από Οκτωβρίου 2006 Τοπογραφικό Διάγραμμα και στην Υδρολογική - Υδραυλική και Περιβαλλοντική Μελέτη που συνέταξε η ΜΕΔΕ Β. Χριστόπουλος - Α. Αλεβίζος - Η. Κέντρος Ε.Ε., και θεώρησε η Δ/νση Τεχνικών Υπηρεσιών της Νομαρχιακής Αυτοδιοίκησης Αχαΐας.


9. Το υπ' αριθμ. Η 8388/15.12.2006 έγγραφο της Δ.Τ.Υ.Ν. Αχαΐας με το οποίο μας διαβίβασε την από Ωκτωβρίου 2006 Τεχνική Έκθεση Υδρολογικής - Υδραυλικής και Περιβαλλοντικής Μελέτης που συντάχθηκε από τους προαναφερόμενους μελετητές και Τοπογραφικό Διάγραμμα, στο οποίο σημειώνονται με μπλε γραμμή (γραμμή οριοθέτησης) που καθορίζεται από τους αριθμούς 1, 2, 3,11, 12 και 13 και κόκκινη γραμμή (γραμμή πλημμύρας) οι οριογραμμές καθορισμού της οριοθέτησης τμήματος υδατορέματος «Λαγκάδι» Σταροχωρίου Δ.Δ. Δαφνούλας Δήμου Φαρρών Νομού Αχαΐας, όπως τα παραπάνω ελέγχθηκαν και θεωρήθηκαν από την υπόψη Υπηρεσία (Δ.Τ.Υ.Ν. Αχαΐας), αποφασίζουμε:

Εγκρίνουμε τον καθορισμό των οριογραμμών τμήματος υδατορέματος «Λαγκάδι» Σταροχωρίου Δ.Δ. Δαφνούλας Δήμου Φαρρών Νομού Αχαΐας που φαίνονται στο Τοπογραφικό διάγραμμα με μπλε και κόκκινη γραμμή και σημειώνονται με τους αριθμούς που αναγράφονται στην παραπάνω παράγραφο 9, όπως αυτές καθορίστηκαν από την Υδρολογική - Υδραυλική μελέτη που συντάχθηκε από την ΜΕΔΕ Β. Χριστόπουλος - Α. Αλεβίζος - Η. Κέντρος Ε.Ε., ελέγχθηκαν και θεωρήθηκαν από την Δ.Τ.Υ. Νομού Αχαΐας.

Η απόφαση αυτή να δημοσιευθεί στην Εφημερίδα της Κυβερνήσεως.

Πάτρα, 16 Ιανουαρίου 2007

Ο Γενικός Γραμματέας Περιφέρειας
ΣΠΥΡΟΣ ΣΠΥΡΙΔΩΝ

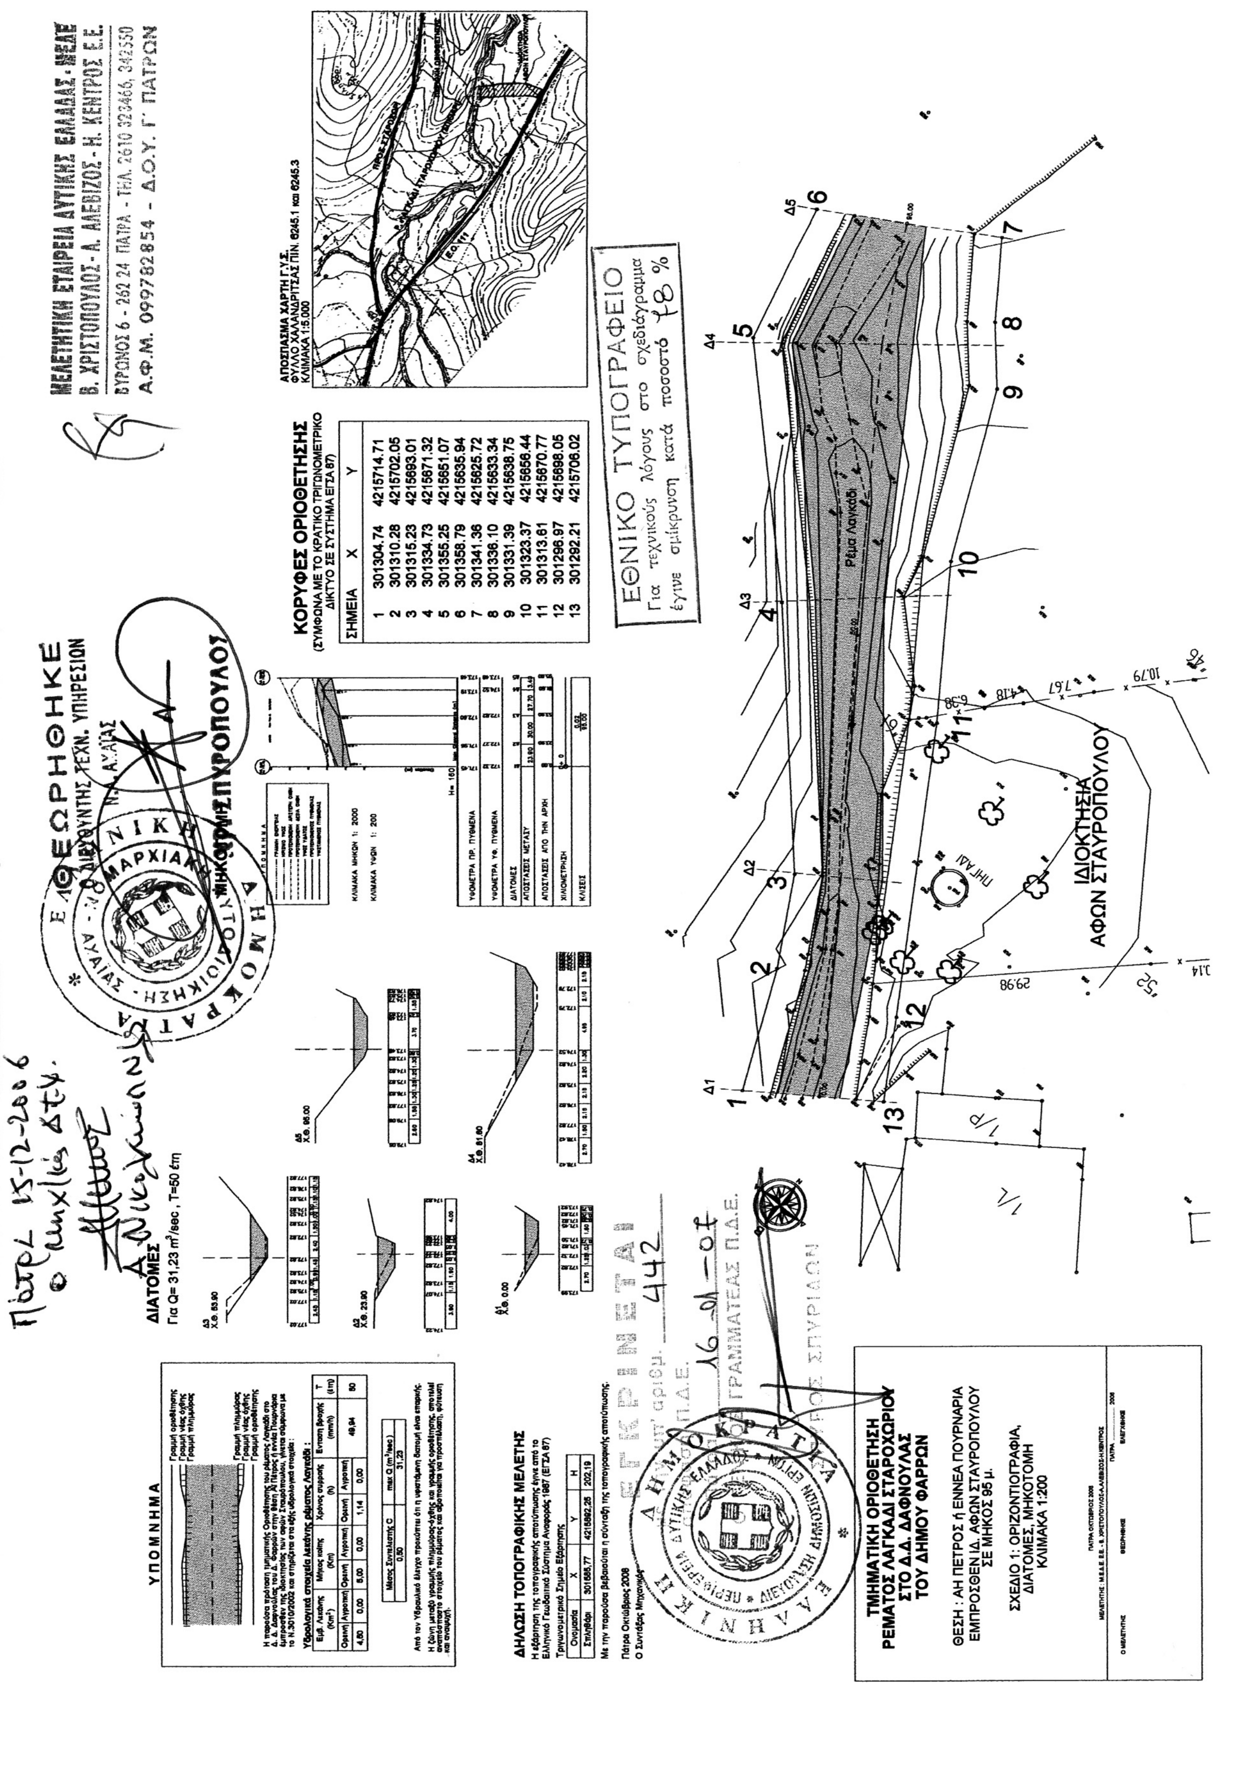
ΜΕΛΕΤΗΤΙΚΗ ΕΤΑΙΡΕΙΑ ΔΥΤΙΚΗΣ ΕΛΛΑΔΑΣ - ΜΕΔΕ
Β. ΧΡΙΣΤΟΠΟΥΛΟΣ - Α. ΑΛΕΒΙΖΟΣ - Η. ΚΕΝΤΡΟΣ Ε.Ε.
ΒΥΡΩΝΟΣ 6 - 262 24 ΠΑΤΡΑ - ΤΗΛ. 2610 323466, 342550
Α.Φ.Μ. 099782854 - Δ.Ο.Υ. Γ' ΠΑΤΡΩΝ
ΑΠΟΣΠΑΣΜΑ ΧΑΡΤΗ Γ.Υ.Σ.
ΦΥΛΛΟ ΧΑΛΑΝΔΡΙΤΣΑΣ ΠΙΝ. 6245.1 και 6245.3
ΚΛΙΜΑΚΑ 1:5.000
ΚΟΡΥΦΕΣ ΟΡΙΟΘΕΤΗΣΗΣ
(ΣΥΜΦΩΝΑ ΜΕ ΤΟ ΚΡΑΤΙΚΟ ΤΡΙΓΩΝΟΜΕΤΡΙΚΟ ΔΙΚΤΥΟ ΣΕ ΣΥΣΤΗΜΑ ΕΓΣΑ 87)
ΣΗΜΕΙΑ X Y
1 301304.74 4215714.71
2 301310.28 4215702.05
3 301315.23 4215693.01
4 301334.73 4215671.32
5 301355.25 4215651.07
6 301358.79 4215635.94
7 301341.36 4215625.72
8 301336.10 4215633.34
9 301331.39 4215638.75
10 301323.37 4215656.44
11 301313.61 4215670.77
12 301296.97 4215698.05
13 301292.21 4215708.02
ΕΘΝΙΚΟ ΤΥΠΟΓΡΑΦΕΙΟ
Για τεχνικούς λόγους στο σχεδιάγραμμα έγινε σμίκρυνση κατά ποσοστό 78%
Ρέμα Λαγκάδι
ΠΗΓΑΔΙ
ΙΔΙΟΚΤΗΣΙΑ ΑΦΩΝ ΣΤΑΥΡΟΠΟΥΛΟΥ
ΕΘΕΩΡΗΘΗΚΕ
Ο ΔΙΕΥΘΥΝΤΗΣ ΤΕΧΝ. ΥΠΗΡΕΣΙΩΝ Ν.Α. ΑΧΑΙΑΣ
ΜΙΧ. ΣΠΥΡΟΠΟΥΛΟΣ
Πάτρα 15-12-2006
ο Μηχ/κός Δ.Τ.Κ.
Α. Νικολόπουλος
ΔΙΑΤΟΜΕΣ
Για Q= 31,23 m³/sec , T=50 έτη
ΥΠΟΜΝΗΜΑ
ΔΗΛΩΣΗ ΤΟΠΟΓΡΑΦΙΚΗΣ ΜΕΛΕΤΗΣ
ΕΓΚΡΙΝΕΤΑΙ
442
16-01-07
Ο ΓΡΑΜΜΑΤΕΑΣ Π.Δ.Ε.
ΤΜΗΜΑΤΙΚΗ ΟΡΙΟΘΕΤΗΣΗ ΡΕΜΑΤΟΣ ΛΑΓΚΑΔΙ ΣΤΑΡΟΧΩΡΙΟΥ ΣΤΟ Δ.Δ. ΔΑΦΝΟΥΛΑΣ ΤΟΥ ΔΗΜΟΥ ΦΑΡΡΩΝ
ΘΕΣΗ : ΑΗ ΠΕΤΡΟΣ ή ΕΝΝΕΑ ΠΟΥΡΝΑΡΙΑ ΕΜΠΡΟΣΘΕΝ ΙΔ. ΑΦΩΝ ΣΤΑΥΡΟΠΟΥΛΟΥ ΣΕ ΜΗΚΟΣ 95 μ.
ΣΧΕΔΙΟ 1: ΟΡΙΖΟΝΤΙΟΓΡΑΦΙΑ, ΔΙΑΤΟΜΕΣ, ΜΗΚΟΤΟΜΗ
ΚΛΙΜΑΚΑ 1:200

Αριθμ. 2546 (2)

Κήρυξη ως αναδασωτέας έκτασης 482 m^2 στη θέση «Μαυροβρύση» περιφέρειας Δημοτικού Διαμερίσματος Μουσούρων Δήμου Μεσολογγίου Νομού Αιτωλοακαρνανίας.

Ο ΓΕΝΙΚΟΣ ΓΡΑΜΜΑΤΕΑΣ ΠΕΡΙΦΕΡΕΙΑΣ
ΔΥΤΙΚΗΣ ΕΛΛΑΔΟΣ

Έχοντας υπόψη τις διατάξεις:

1. Του άρθρου 117 παρ. 3 του Συντάγματος της Ελλάδας «περί διοικητικής αποκέντρωσης».

2. Του ν. 3200/1955 περί διοικητικής αποκεντρώσεως όπως τροποποιήθηκαν μεταγενέστερα.

3. Των άρθρων 1 παρ.1, 2 παρ.1δ, 5 παρ. 3β, 6 παρ. 7 και 7 παρ. 2 του ν. 2503/1997 «Διοίκηση, Οργάνωση, Στελέχωση της Περιφέρειας».

4. Του ν. 998/1979 «περί προστασίας δασών κ.λπ.» και ειδικότερα: α) του άρθρου 38 παρ. 1 και β) του άρθρου 41 παρ. 1.

5. Τις εξής διαταγές του Υπουργείου Γεωργίας: α) 160417/1180/8.7.1980, β) 182447/3049/24.9.1980 και γ) 141823/4.2.1983.

6. Την υπ' αριθμ. 3476/3.8.2006 πρόταση του Δασαρχείου Μεσολογγίου περί κηρύξεως αναδασωτέας έκτασης.

7. Την υπ' αριθμ. 186 Γ.Γ./30.6.1998 απόφαση του Γενικού Γραμματέα Περιφέρειας Δυτικής Ελλάδος «περί ανάθεσης αρμοδιοτήτων», αποφασίζουμε:

Κηρύσσουμε ως αναδασωτέα, με φυσική ή τεχνητή αναγέννηση, με σκοπό την προστασία για την επαναδημιουργία της δασικής βλάστησης που καταστράφηκε από Παράνομη Εκχέρσωση και την διατήρηση του χαρακτήρα της δασικής έκτασης ώστε να αποκλεισθεί η διάθεση αυτής για άλλο σκοπό, την παραπάνω δημόσια δασική έκταση των 482 m^2 και ανήκει στην κατηγορία του, άρθρου 3 παρ 2 και του άρθρου 4 παρ. 1ε του ν. 998/1979, όπως αυτός τροποποιήθηκε από τις διατάξεις του ν. 3208/2003.

Η ανωτέρω έκταση βρίσκεται στη θέση «Μαυροβρύση» περιφέρειας Δημοτικού Διαμερίσματος Μουσούρων Δήμου Μεσολογγίου Νομού Αιτωλοακαρνανίας, και προσδιορίζεται από τα στοιχεία (Α,Β,Γ,Δ,Ε,Ζ,Η,Θ,Ι,Κ,Λ,Μ,Α) και οριοθετείται ως ακολούθως:

Ανατολικά: Με Δημόσια Δασική Έκταση και ασφάλτινο δρόμο προς Μούσουρα

Δυτικά: Με φερόμενο αγρό Κ. Νικολόπουλου

Βόρεια: Με Δημόσια Δασική Έκταση και το αριθμ. 3/78 Προσωρινό Παραχωρητήριο

Νότια: Με το αριθμ. 3/78 Προσωρινό Παραχωρητήριο και ασφάλτινο δρόμο προς Μούσουρα

όπως φαίνεται στο συνημμένο διάγραμμα χάρτη, που αποτελεί αναπόσπαστο μέρος της απόφασης αυτής.

Η απόφαση αυτή να δημοσιευθεί στην Εφημερίδα της Κυβερνήσεως.

Πάτρα, 17 Αυγούστου 2006


Με εντολή Γενικού Γραμματέα Περιφέρειας
Ο Αναπληρωτής Γενικός Διευθυντής
ΧΡΗΣΤΟΣ Κ. ΓΙΩΤΣΟΠΟΥΛΟΣ

ΤΟΠΟΓΡΑΦΙΚΟ ΔΙΑΓΡΑΜΜΑ


Της έκτασης που εκχερσώθηκε παράνομα από τον κ. Πρέντζα Χρήστο του Άγγελου στη θέση «Μαυροβρόση» περιοχής Δημοτικού Διαμερίσματος Μουσούρων Δήμου Μεσολογγίου.

Απόσπασμα Χάρτη
Κλίμακα 1:200.000

Εμβαδό εκχερσωθείσας έκτασης 0.482 στρεμ.
κλίμακα 1:500

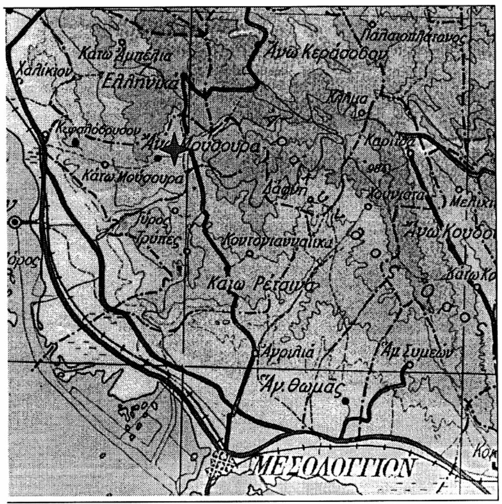

✦ Θέση Εκχερσωθείσας Έκτασης

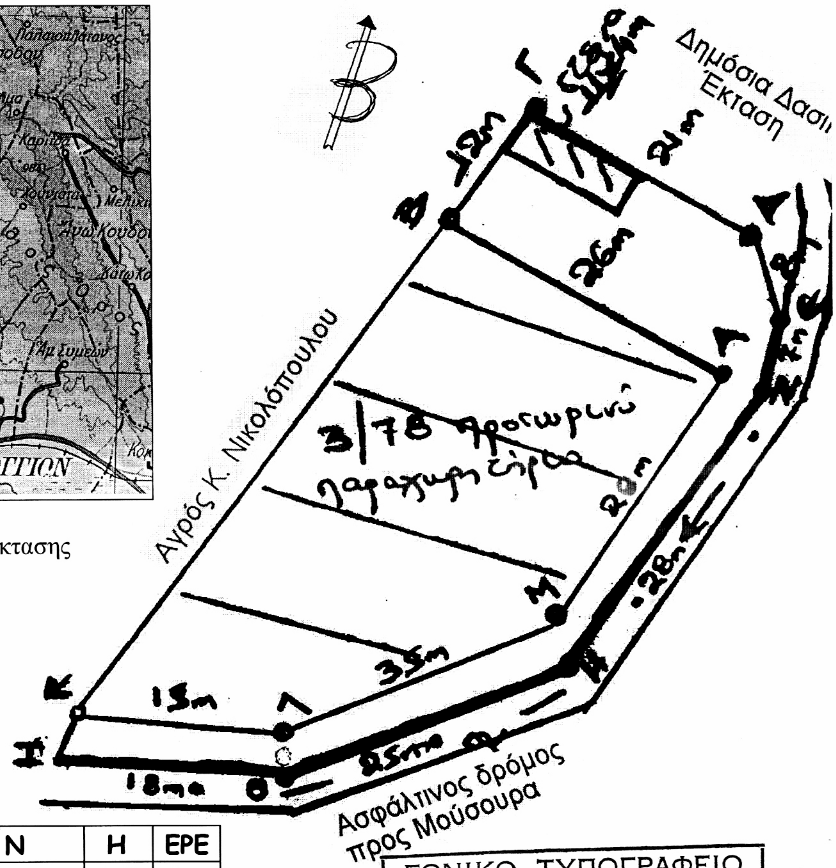

ΣΗΜΕΙΟ	Ε	Ν	Η	ΕΡΕ
Α	00274301	04259512	475	4m
Β	00274276	04259529	481	4m

ΕΘΝΙΚΟ ΤΥΠΟΓΡΑΦΕΙΟ
Για τεχνικούς λόγους στο σχεδιάγραμμα έγινε σμίκρυνση κατά ποσοστό 78 %

Μεσολόγγι 3-8-2006
Ο
Δασάρχης Μεσολογγίου
Δημήτριος Ριζόπουλος
Δασολόγος με Α' βαθμό

Μεσολόγγι 11-8-2006
Ο
Δ/ντής Δασών Αιτωλ/νίας
Παντελής Πανταζής
Διευθυντής Δασών

Πάτρα 17-8-2006
Με εντολή Γ.Γ.Π.Δ.Ε.
Ο
Αναπλ. Γενικός Δντής
Π.Δ.Ε.
Χρήστος Κ. Γιωτσόπουλος

Αριθμ. 2549 (3)

Κήρυξη ως αναδασωτέας έκτασης 4.824 m^2 στη θέση «Λυκοράχια» περιφέρειας Δημοτικού Διαμερίσματος Αγρινίου Δήμου Αγρινίου Νομού Αιτωλοακαρνανίας.

Ο ΓΕΝΙΚΟΣ ΓΡΑΜΜΑΤΕΑΣ ΠΕΡΙΦΕΡΕΙΑΣ
ΔΥΤΙΚΗΣ ΕΛΛΑΔΟΣ

Έχοντας υπόψη τις διατάξεις:

1. Του άρθρου 117 παρ. 3 του Συντάγματος της Ελλάδας «περί διοικητικής αποκέντρωσης».

2. Του ν. 3200/1955 περί διοικητικής αποκεντρώσεως όπως τροποποιήθηκαν μεταγενέστερα.

3. Των άρθρων 1 παρ.1, 2 παρ.1δ, 5 παρ. 3β, 6 παρ. 7 και 7 παρ. 2 του ν. 2503/1997 «Διοίκηση, Οργάνωση, Στελέχωση της Περιφέρειας».

4. Του ν. 998/1979 «περί προστασίας δασών κ.λπ.» και ειδικότερα: α) του άρθρου 38 παρ. 1 και β) του άρθρου 41 παρ. 1.

5. Τις εξής διαταγές του Υπουργείου Γεωργίας: α) 160417/1180/8.7.1980, β) 182447/3049/24.9.1980 και γ) 141823/4.2.1983.

6. Την υπ' αριθμ. 3935/13.7.2006 πρόταση του Δασαρχείου Αγρινίου περί κηρύξεως αναδασωτέας έκτασης.

7. Την υπ' αριθμ. 186 Γ.Γ./30.6.1998 απόφαση του Γενικού Γραμματέα Περιφέρειας Δυτικής Ελλάδος «περί ανάθεσης αρμοδιοτήτων», αποφασίζουμε:

Κηρύσσουμε ως αναδασωτέα, με φυσική ή τεχνητή αναγέννηση, με σκοπό την προστασία για την επαναδημιουργία της δασικής βλάστησης που καταστράφηκε από Παράνομη Εκχέρσωση και την διατήρηση του χαρακτήρα της δασικής έκτασης ώστε να αποκλεισθεί η διάθεση αυτής για άλλο σκοπό, την παραπάνω δημόσια δασική έκταση των 4.824 m^2 και ανήκει στην κατηγορία του, άρθρου 3 παρ 2 και του άρθρου 4 παρ. 1ε και 2ε του ν. 998/1979, όπως αυτός τροποποιήθηκε από τις διατάξεις του ν. 3208/2003.

Η ανωτέρω έκταση βρίσκεται στη θέση «Λυκοράχια» περιφέρειας Δημοτικού Διαμερίσματος Αγρινίου Δήμου Αγρινίου Νομού Αιτωλοακαρνανίας, και προσδιορίζεται από τα στοιχεία (1,2,3,4,5,6,7,8,9,10,11,12,13,14,15,16,17,18,19,1) και οριοθετείται ως ακολούθως:

Ανατολικά: Με Δασική Έκταση

Δυτικά: Με αγροτικό δρόμο και μη Δασική Έκταση

Βόρεια: Με μη Δασική Έκταση και αγροτικό δρόμο

Νότια: Με Δασική και μη Δασική Έκταση

όπως φαίνεται στο συνημμένο διάγραμμα χάρτη, που αποτελεί αναπόσπαστο μέρος της απόφασης αυτής.

Η απόφαση αυτή να δημοσιευθεί στην Εφημερίδα της Κυβερνήσεως.

Πάτρα, 17 Αυγούστου 2006

Με εντολή Γενικού Γραμματέα Περιφέρειας
Ο Αναπληρωτής Γενικός Διευθυντής
ΧΡΗΣΤΟΣ Κ. ΓΙΩΤΣΟΠΟΥΛΟΣ

ΤΟΠΟΓΡΑΦΙΚΟ ΔΙΑΓΡΑΜΜΑ


Δημόσια δασική έκταση που ....Εκχερσώθηκε..

....

εμβαδού ......4.824...τ.μ... στη θέση .....Λυκοράχια.........του....Δήμου.....Αγρινίου........


και κηρύσσεται αναδασωτέα.

ΕΘΝΙΚΟ ΤΥΠΟΓΡΑΦΕΙΟ
Για τεχνικούς λόγους στο σχεδιάγραμμα έγινε σμίκρυνση κατά ποσοστό 78 %

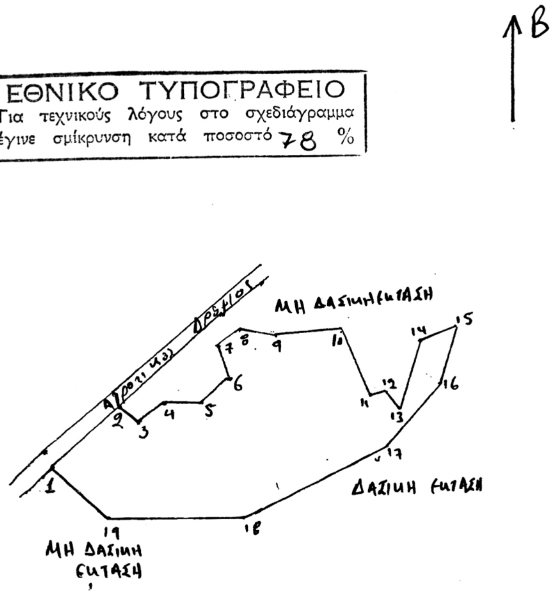

Απόσπασμα Φ.Χ.ΓΥΣ. κλίμ: 1 : 5.000

Αρ. Πίν. (5282/3) όπου φαίνεται η θέση της αναδασωτέας έκτασης

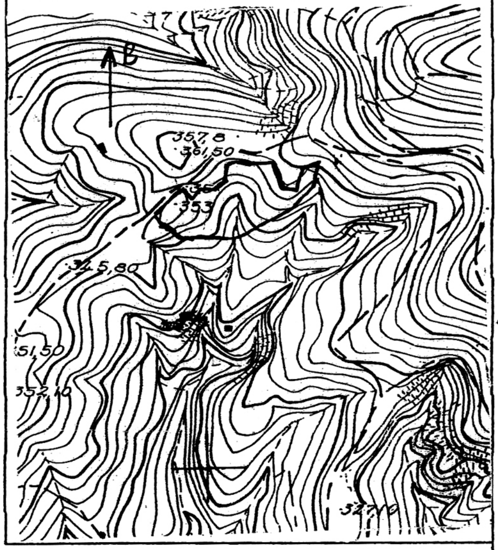

ΥΠΟΜΝΗΜΑ

ΚΛΙΜΑΚΑ 1: 2.000

...Ε (1-2-3-4-...-17-18-19-1) = 4.824τ.μ

Αγρίνιο 11-7-2006	Αγρίνιο 11-7-2006	Μεσολόγγι 11-8-2006	Πάτρα 17-8-2006
Ο συντάκτης	Η Δασάρχης	ο Δ/ντής Δασών	Με εντολή Γ.Γ.Π.Δ.Ε. Ο Αναπλ. Γεν. Δ/ντής Π.Δ.Ε
Ανδρέας Γ. Παπασαλούρος Δασολόγος Βαθμού Α'	Αμαλία Κόσμετάτου Δασολόγος με βαθμό Α'	ΠΑΝΤΑΖΗΣ ΠΑΝΤΕΛΗΣ ΔΑΣΟΛΟΓΟΣ	Χρήστος Κ. Γιωτσόπουλος

Αριθμ. 325 (4)

Κήρυξη αναδασωτέας έκτασης 903,00 τ.μ., στην θέση «Ραχούλες» Δημοτικού Διαμερίσματος Αμπελοκήπων, Δήμου Πύλου, Νομού Μεσσηνίας.

Η ΓΕΝΙΚΗ ΓΡΑΜΜΑΤΕΑΣ
ΠΕΡΙΦΕΡΕΙΑΣ ΠΕΛΟΠΟΝΝΗΣΟΥ

Έχοντας υπόψη:

1. Τις διατάξεις του π.δ. 51/1987 «Καθορισμός των Περιφερειών της Χώρας για το σχεδιασμό κ.λπ. της περιφερειακής Ανάπτυξης».

2. Τις διατάξεις των άρθρων 1 παρ.1 και 2, 2 παρ.1 εδ.δ΄, 5 παρ.3Β, 6 παρ.7 και 7 παρ.2 του ν. 2503/1997 «Διοίκηση, Οργάνωση, Στελέχωση της Περιφέρειας κ.λπ.».

3. Τις διατάξεις των άρθρων 24 παρ.1 και 117 παρ.3 του Συντάγματος.

4. Τις διατάξεις του ν. 998/1979 «περί προστασίας των δασών κ.λπ.» και ειδικότερα:

α) του άρθρου 41 παρ.1 β) του άρθρου 38 παρ.1

5. Τις δ/γές του Υπουργείου Γεωργίας:

α) 160417/1180/8.7.1980 β) 182447/3049/24.9.1980

6. Τις διατάξεις του ν. 3208/2003.

7. Την αριθμ. 9805/7.12.2006 πρόταση του Δασαρχείου Καλαμάτας περί κηρύξεως αναδασωτέας, της αναφερομένης στο θέμα έκτασης, αποφασίζουμε:

Κηρύσσουμε αναδασωτέα, με σκοπό την προστασία για την επαναδημιουργία της δασικής βλάστησης αποτελούμενης από είδη αειφύλλων πλατυφύλλων, (σχίνου, πουρναριού, μυρτιάς, ρεικιού και ασφαλάχτρου), που καταστράφηκε από πυρκαγιά στις 27.7.2006 την δημόσια δασική έκταση, εμβαδού εννιακοσίων τριών τ.μ., (903 τ.μ.), που βρίσκεται στην θέση «Ραχούλες» Δημοτικού Διαμερίσματος Αμπελοκήπων, Δήμου Πύλου, του Νομού Μεσσηνίας και προσδιορίζεται ως εξής από τα σημεία: Α, Β, Γ, Δ, Ε και Α και έχει όρια:

Ανατολικά: Με δημόσια δασική έκταση

Δυτικά: Με δημόσια δασική έκταση και επαρχιακή οδό

Βόρεια: Με δημόσια δασική έκταση

Νότια: Με δημόσια δασική έκταση και επαρχιακή οδό.

Όπως φαίνεται στο συνημμένο διάγραμμα κλίμακας 1:1000 που συντάχθηκε από τον Δασοπόνο του Δασαρχείου Καλαμάτας Κυριάκο Πίκουλα και εντοπίζεται στο απόσπασμα Φύλλο Χάρτου «Κορώνη» κλίμακας 1:50.000 και αποτελεί αναπόσπαστο μέρος της απόφασης αυτής.

Προβλέπεται φυσική αναγέννηση της δασικής βλάστησης που καταστράφηκε.


Η απόφαση αυτή να δημοσιευθεί στην Εφημερίδα της Κυβερνήσεως.

Τρίπολη, 29 Ιανουαρίου 2007

Η Γενική Γραμματέας Περιφέρειας
ΑΓΓΕΛΑ ΑΒΟΥΡΗ

ΤΟΠΟΓΡΑΦΙΚΟ ΔΙΑΓΡΑΜΜΑ

ΔΗΜΟΣΙΑΣ ΔΑΣΙΚΗΣ ΕΚΤΑΣΗΣ ΕΜΒΑΔΟΥ 0,903 στρ. ΣΤΗ ΘΕΣΗ
" ΡΑΧΟΥΛΕΣ " ΠΕΡΙΟΧΗΣ ΔΗΜΟΤΙΚΟΥ ΔΙΑΜΕΡΙΣΜΑΤΟΣ ΑΜΠΕΛΟΚΗΠΩΝ ΤΟΥ
ΔΗΜΟΥ ΠΥΛΟΥ ΠΟΥ ΚΑΤΑΣΤΡΑΦΗΚΕ ΑΠΟ ΠΥΡΚΑΓΙΑ ΤΗΝ 27-7-2006

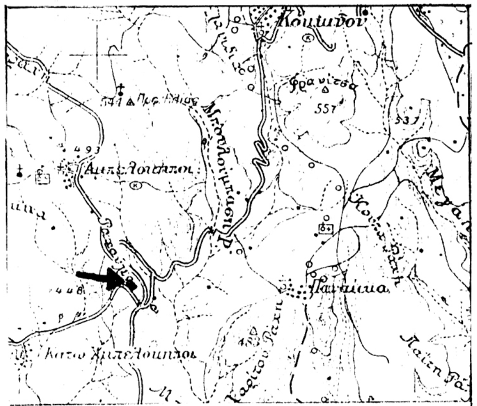


ΑΠΟΣΠΑΣΜΑ Φ. ΧΑΡΤΟΥ «ΚΟΡΩΝΗ»
ΕΚΔΟΣΗ Γ.Υ.Σ. 1977 – ΚΛΙΜΑΚΑ 1:50000
■ ΘΕΣΗ ΚΑΕΙΣΑΣ ΕΚΤΑΣΗΣ

ΕΘΝΙΚΟ ΤΥΠΟΓΡΑΦΕΙΟ
Για τεχνικούς λόγους στο σχεδιάγραμμα έγινε σμίκρυνση κατά ποσοστό 78 %

Β

ΚΛΙΜΑΚΑ 1:1000
Ε= 0,903 στρ.

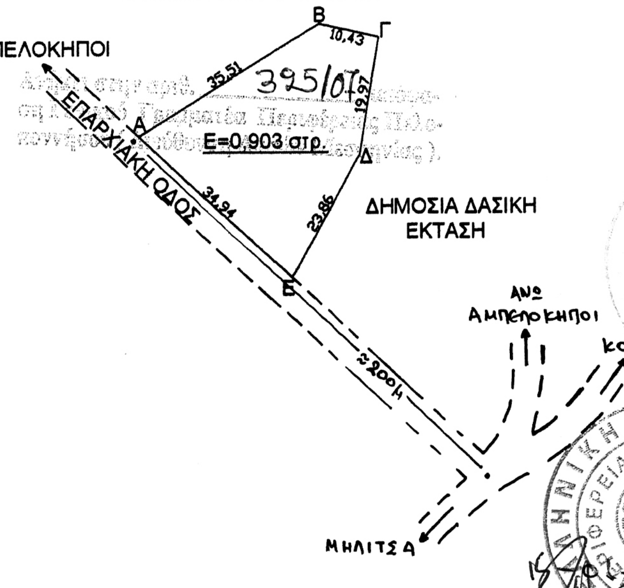

ΠΙΝΑΚΑΣ ΣΥΝΤΕΤΑΓΜΕΝΩΝ

Α	306925	4085417
Β	306955	4085436
Γ	306965	4085434
Δ	306962	4085414
Ε	306950	4085393

Καλαμάτα 5-12-2006
Ο Δασάρχης Καλαμάτας
Γιώργος Σωτηρόπουλος
Δασολόγος

ΠΥΛΟΣ 6 - 11 - 2006
Ο ΣΥΝΤΑΚΤΗΣ
Κυριάκος Πίκουλας
Δασοπόνος

Τρίπολη 29 / 1 / 2007
Η Γενική Γραμματέας
Περιφέρειας Πελοποννήσου
Αγγέλα Αβούρη

ΠΑΝΑΓΙΩΤΗΣ ΚΑΡΑΜΠΑΤΣΟΣ
ΔΑΣΟΛΟΓΟΣ ΜΕ Α' ΒΑΘΜΟ

ΑΠΟ ΤΟ ΕΘΝΙΚΟ ΤΥΠΟΓΡΑΦΕΙΟ
ΚΑΠΟΔΙΣΤΡΙΟΥ 34 * ΑΘΗΝΑ 104 32 * ΤΗΛ. 210 52 79 000 * FAX 210 52 21 004
ΗΛΕΚΤΡΟΝΙΚΗ ΔΙΕΥΘΥΝΣΗ: http://www.et.gr – e-mail: webmaster@et.gr